


Plan Schlosspark - Weihnachtsmarkt 2019 - Maßstab 1:600 Stand: 29.10.2019 - Version mit Ständen in Triangel

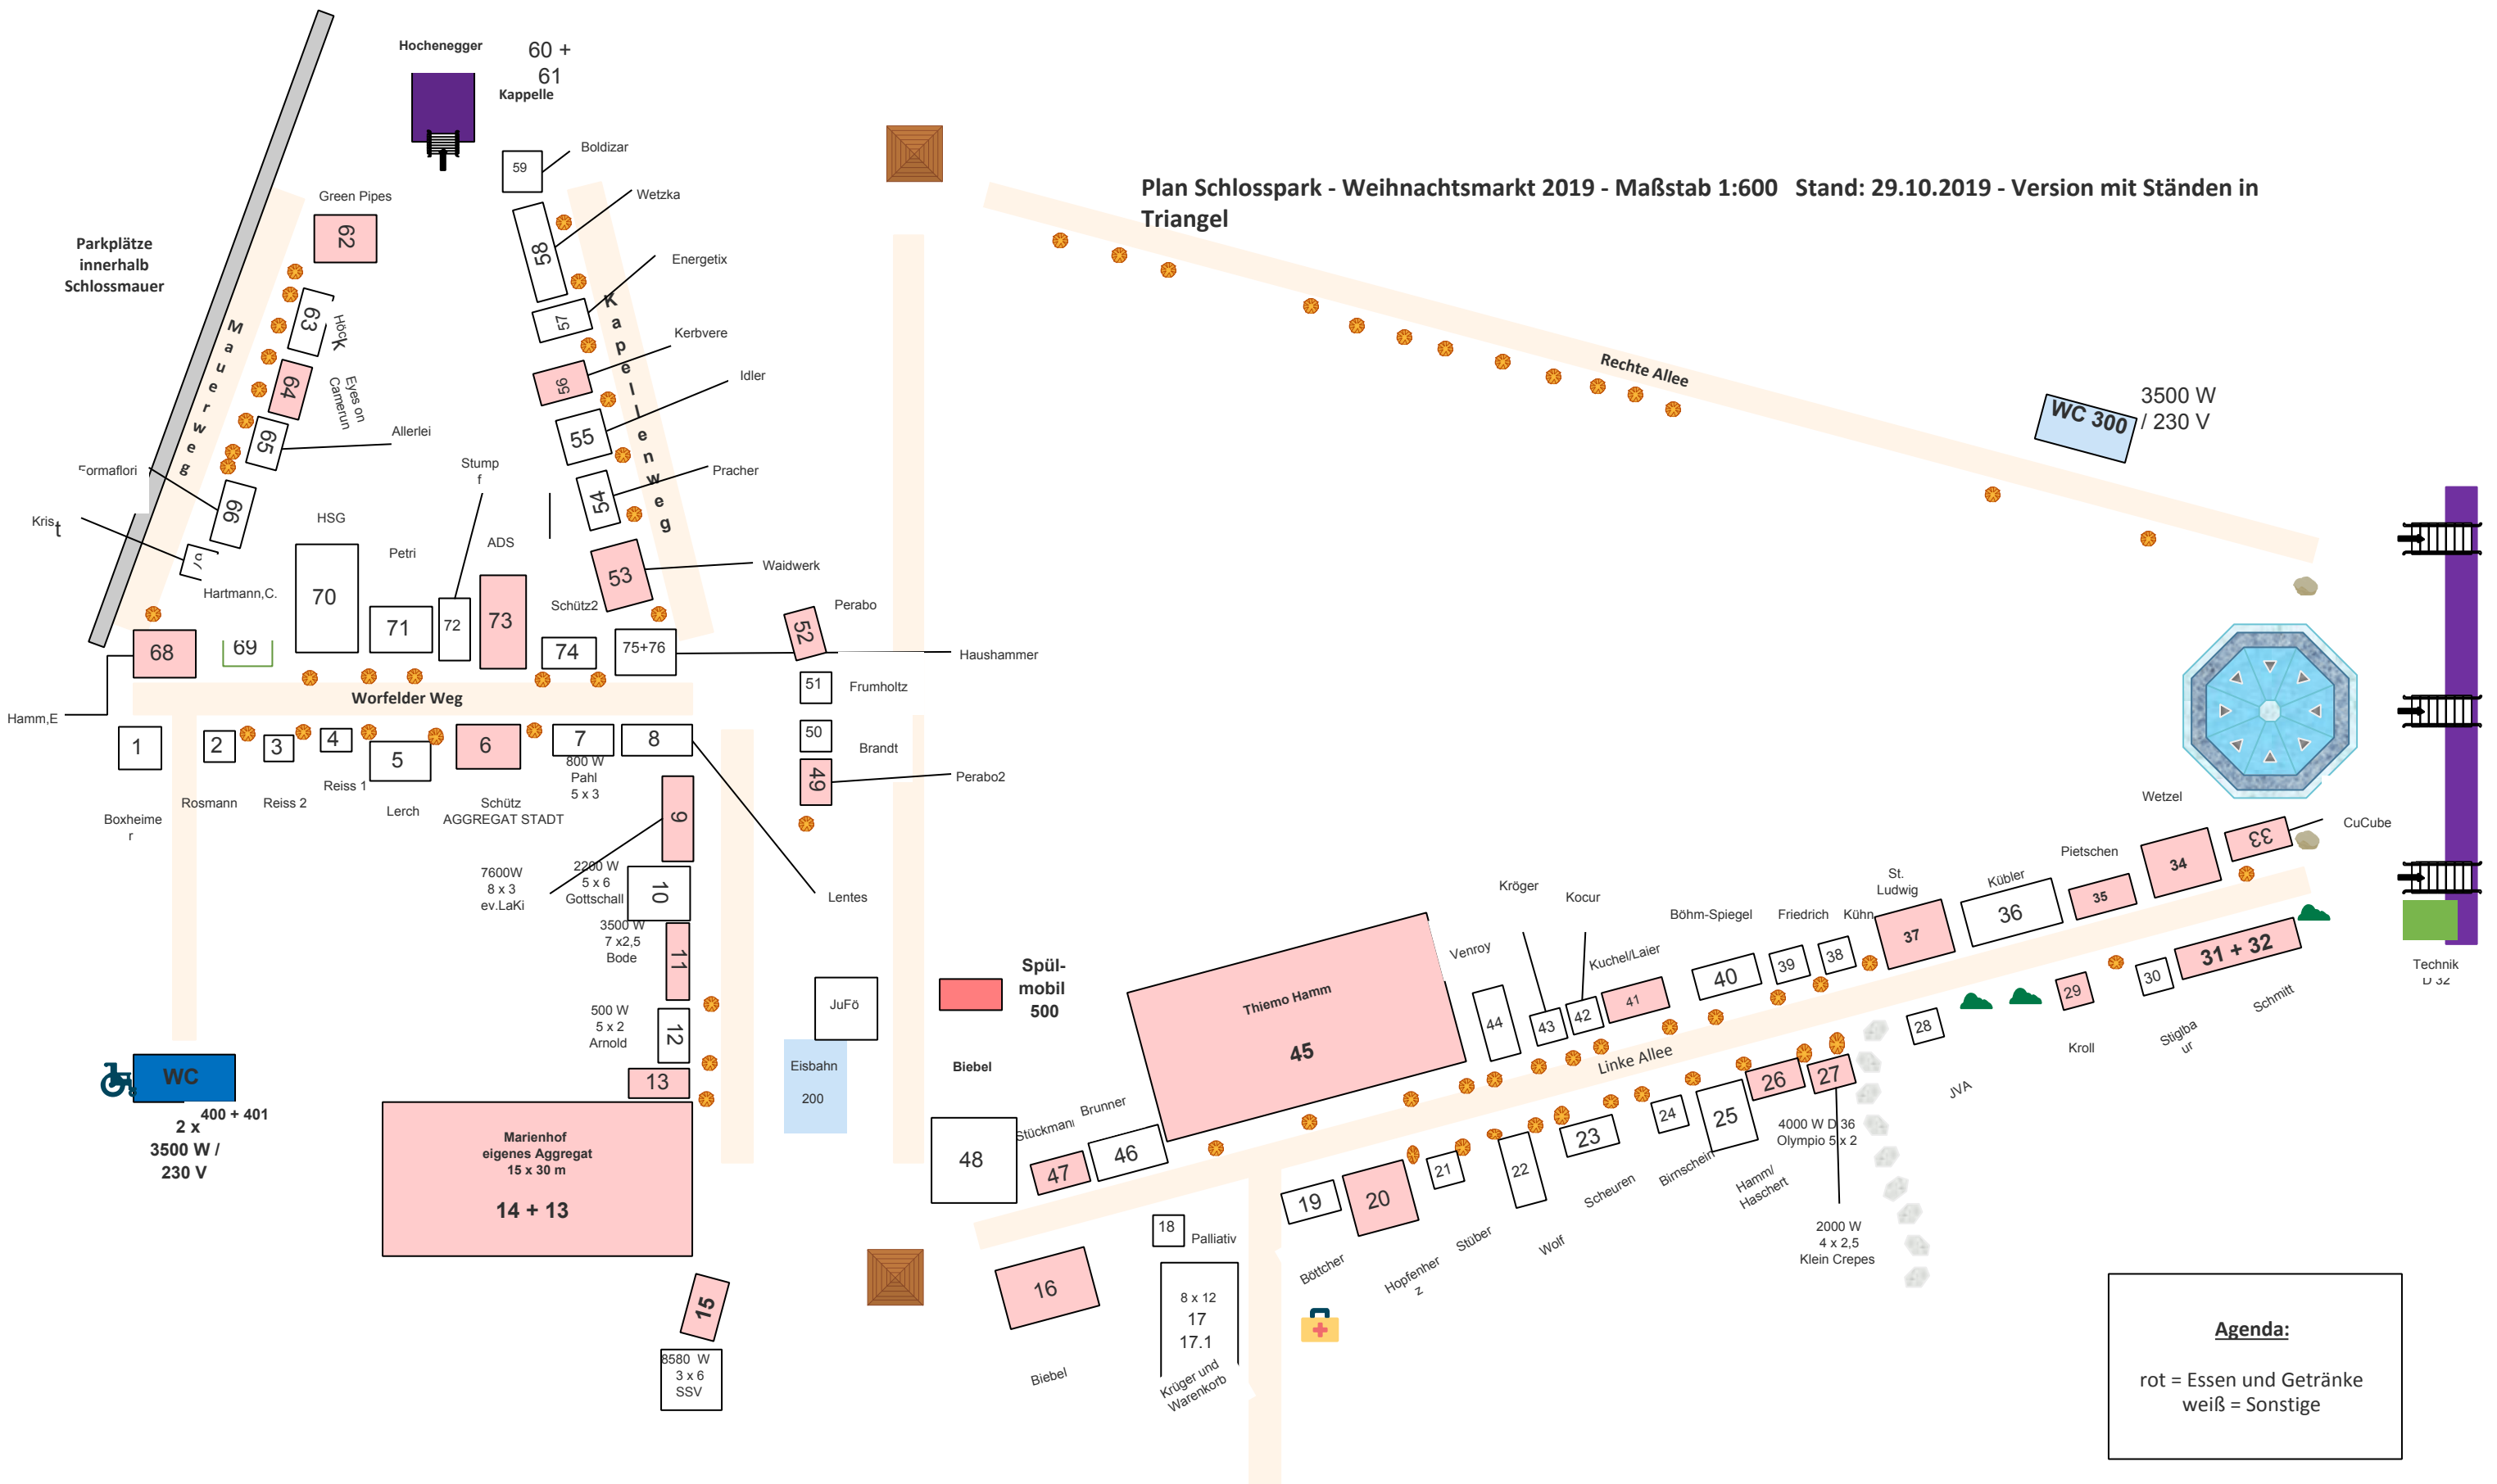

Agenda:
 rot = Essen und Getränke
 weiß = Sonstige